


ÚZEMNÍ PLÁN OBCE

návrh územního plánu

VŠERADOV

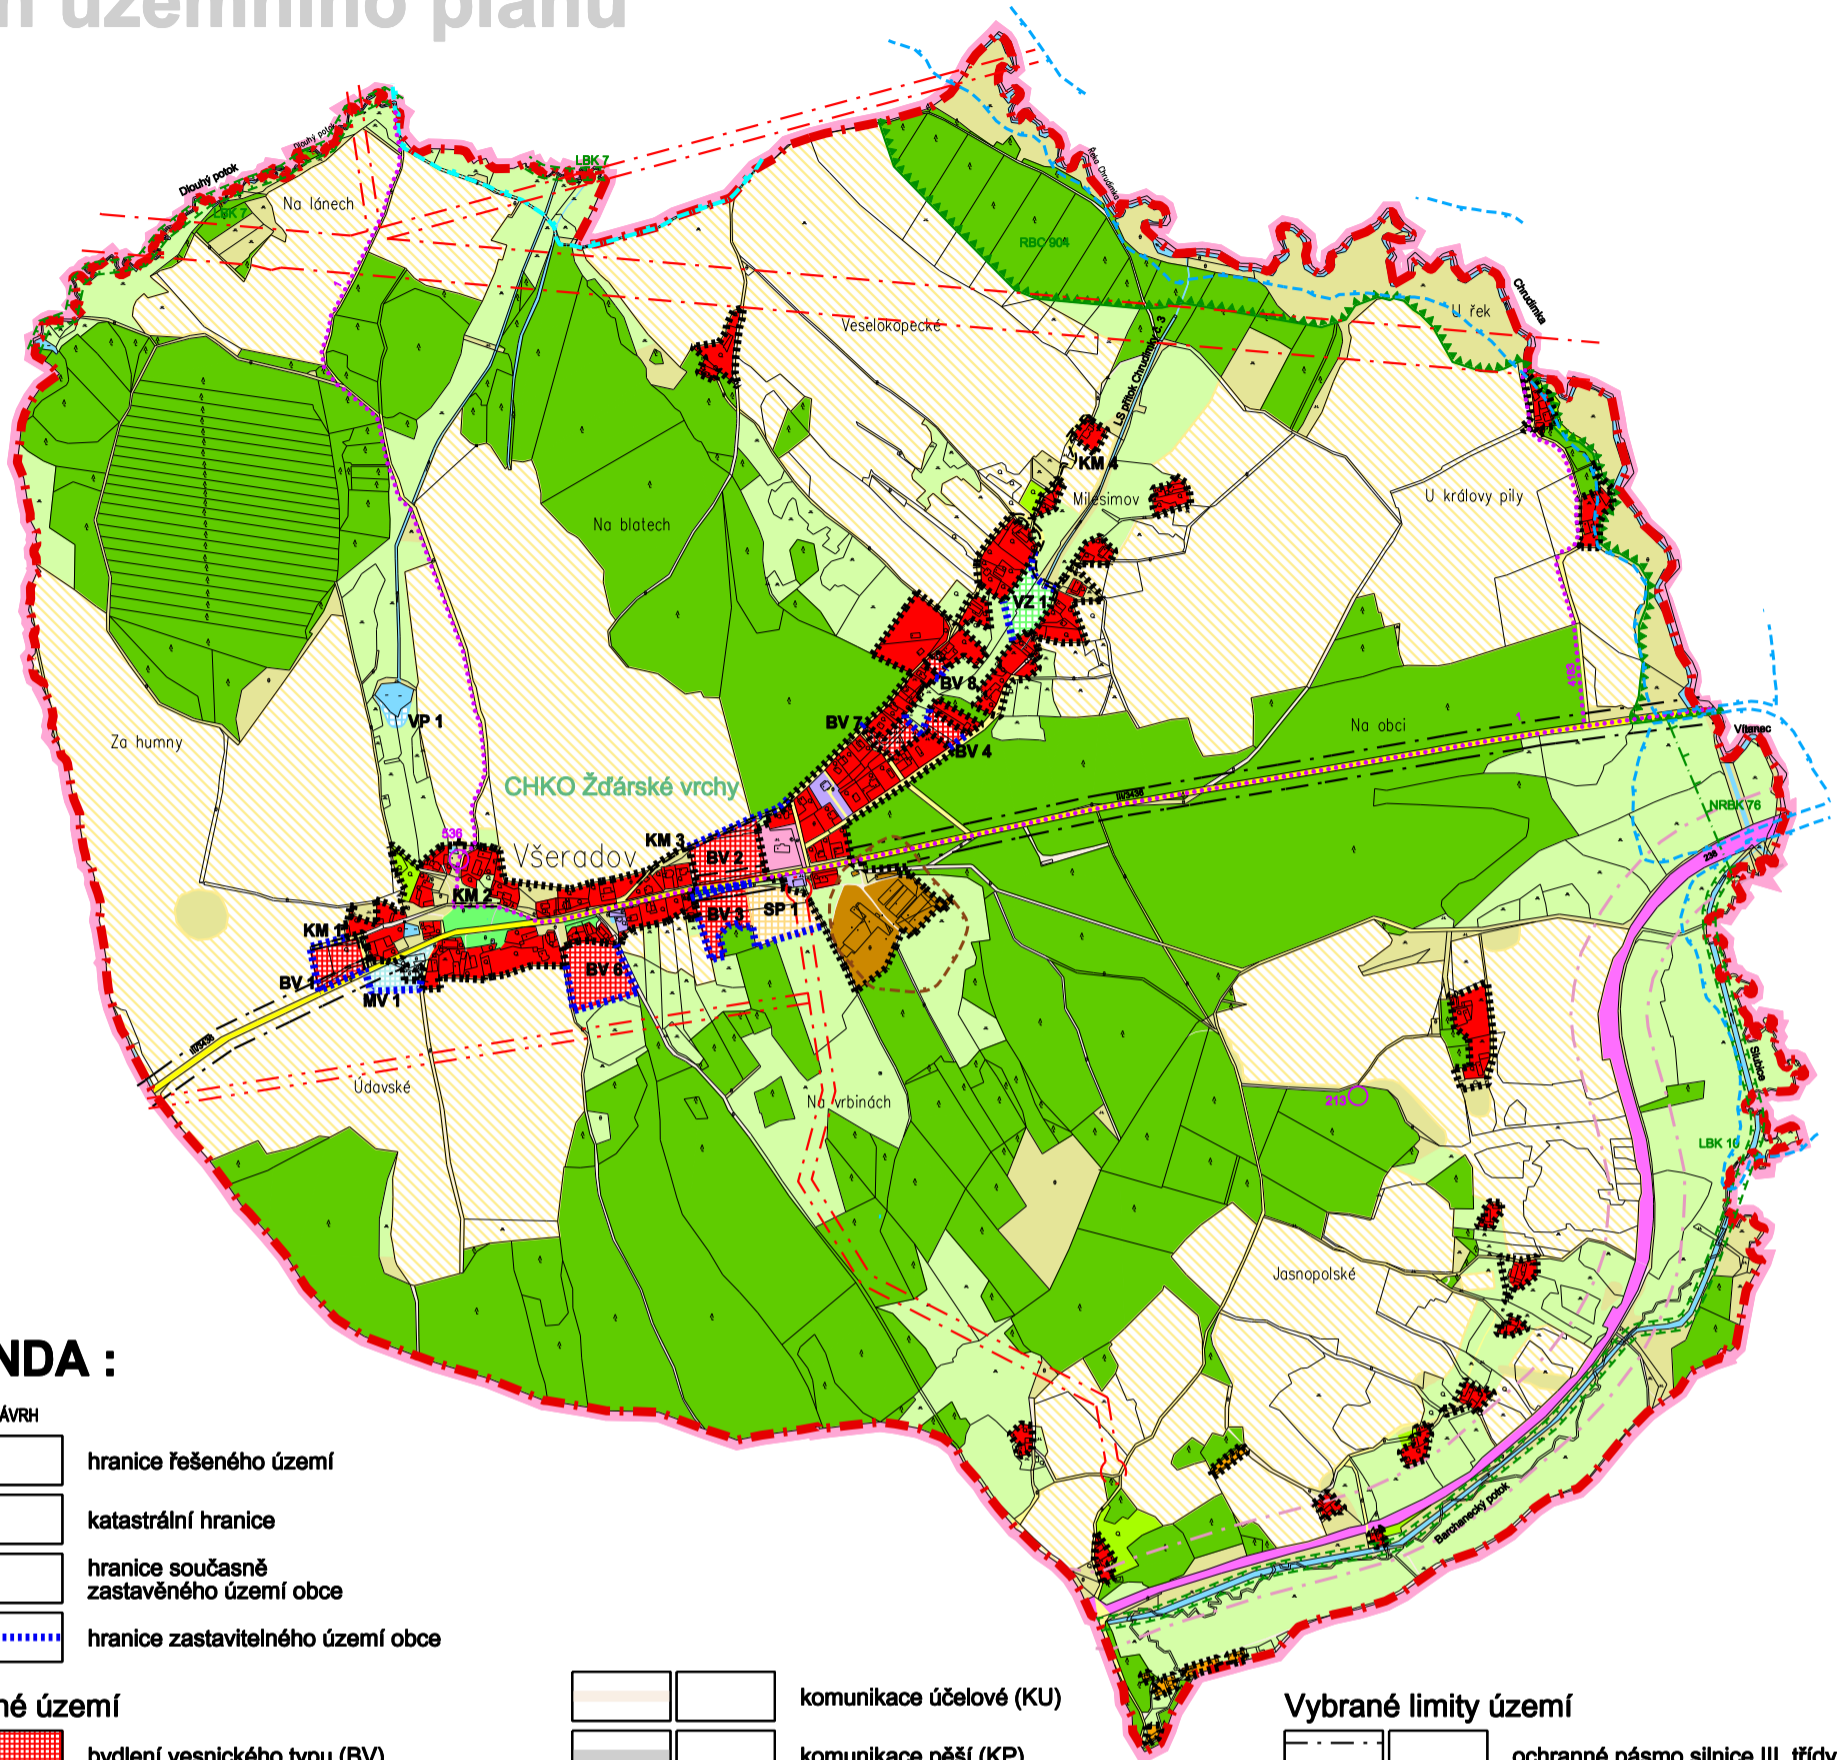

LEGENDA :

| STAV | NÁVRH | |
|------|-------|---|
| | | hranice řešeného území |
| | | katastrální hranice |
| | | hranice současně zastavěného území obce |
| | | hranice zastavitelného území obce |

Zastavitelné území

| | | |
|--|--|------------------------------------|
| | | bydlení vesnického typu (BV) |
| | | bydlení v bytových domech (BD) |
| | | individuální rekreace - chaty (IR) |
| | | služby a vybavenost (SV) |
| | | sportovní plochy (SP) |
| | | živočišná výroba (ZV) |
| | | malovýroba a podnikání (MV) |
| | | technická infrastruktura (TI) |
| | | silnice III. třídy (KS) |
| | | komunikace místní (KM) |

| | | |
|--|--|-------------------------|
| | | komunikace účelové (KU) |
| | | komunikace pěší (KP) |
| | | železnice (DR) |

Nezastavitelné území


| | | |
|--|--|--------------------------|
| | | veřejná zeleň (VZ) |
| | | orná půda (OR) |
| | | louky a pastviny (LO) |
| | | zahrady a sady (ZS) |
| | | lesy (LE) |
| | | ostatní zeleň (OZ) |
| | | vodní plochy a toky (VP) |

Vybrané limity území

| | | |
|--|--|--|
| | | ochranné pásmo silnice III. třídy |
| | | ochranné pásmo železnice |
| | | ochranné pásmo VN a VVN |
| | | ochranné pásmo Skansenu lidových staveb Vysočina |
| | | cyklotrasy |
| | | prvky ÚSES |
| | | záplavové území Chrudimky |

Ostatní jevy

| | | |
|--|--|----------------------|
| | | PHO živočišné výroby |
| | | asanační opatření |

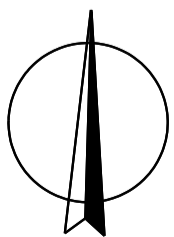

M.: 1:12000

SCHÉMA HLAVNÍHO VÝKRESU

| KADLEC K.K. NUSLE, spol. s r.o. | | | | | |
|--|-------------------------------|----------------------------|-----------------------|-------------------|--|
| Chaberská 3, 182 00 Praha 8 Tel., fax : 284 680 740, 284 680 750 e-mail: posta@kadleckk.cz www.kadleckk.cz | | | | | |
| Autorizovaný architekt: Ing.arch. Daniela Binderová | Vedoucí projektu: | Projektant: | Operátor: | Kateřina Benáková | |
| Pořizovatel: Městský úřad Hlinsko, odbor regionálního rozvoje | Objednatel: Obec Všemradov | Číslo smlouvy: 267/2004 | | | |
| Název výkresu: ÚZEMNÍ PLÁN OBCE VŠERADOV návrh územního plánu | | | Datum: 12. 2006 | Výkres č.: 7 | |
| Název výkresu: Schéma hlavního výkresu | | | Měřítko: 1 : 12000 | Kopie č.: | |