


ÚZEMNÍ PLÁN OBCE VŠERADOV


návrh územního plánu

LEGENDA :

STAV	NÁVRH	
		hranice řešeného území
		katastrální hranice
		hranice současně zastavěného území obce
		hranice zastavitelného území obce
		zastavěné plochy
		vodní plochy a toky
		vedení VN, VVN s ochranným pásmem
		plyn STL
		místní telefonní kabel
		vodovodní přívaděč
		záplavové území toku Chrudimky
		manipulační pásmo vodního toku
		trafostanice
		síťový rozvaděč
		účastnický rozvaděč

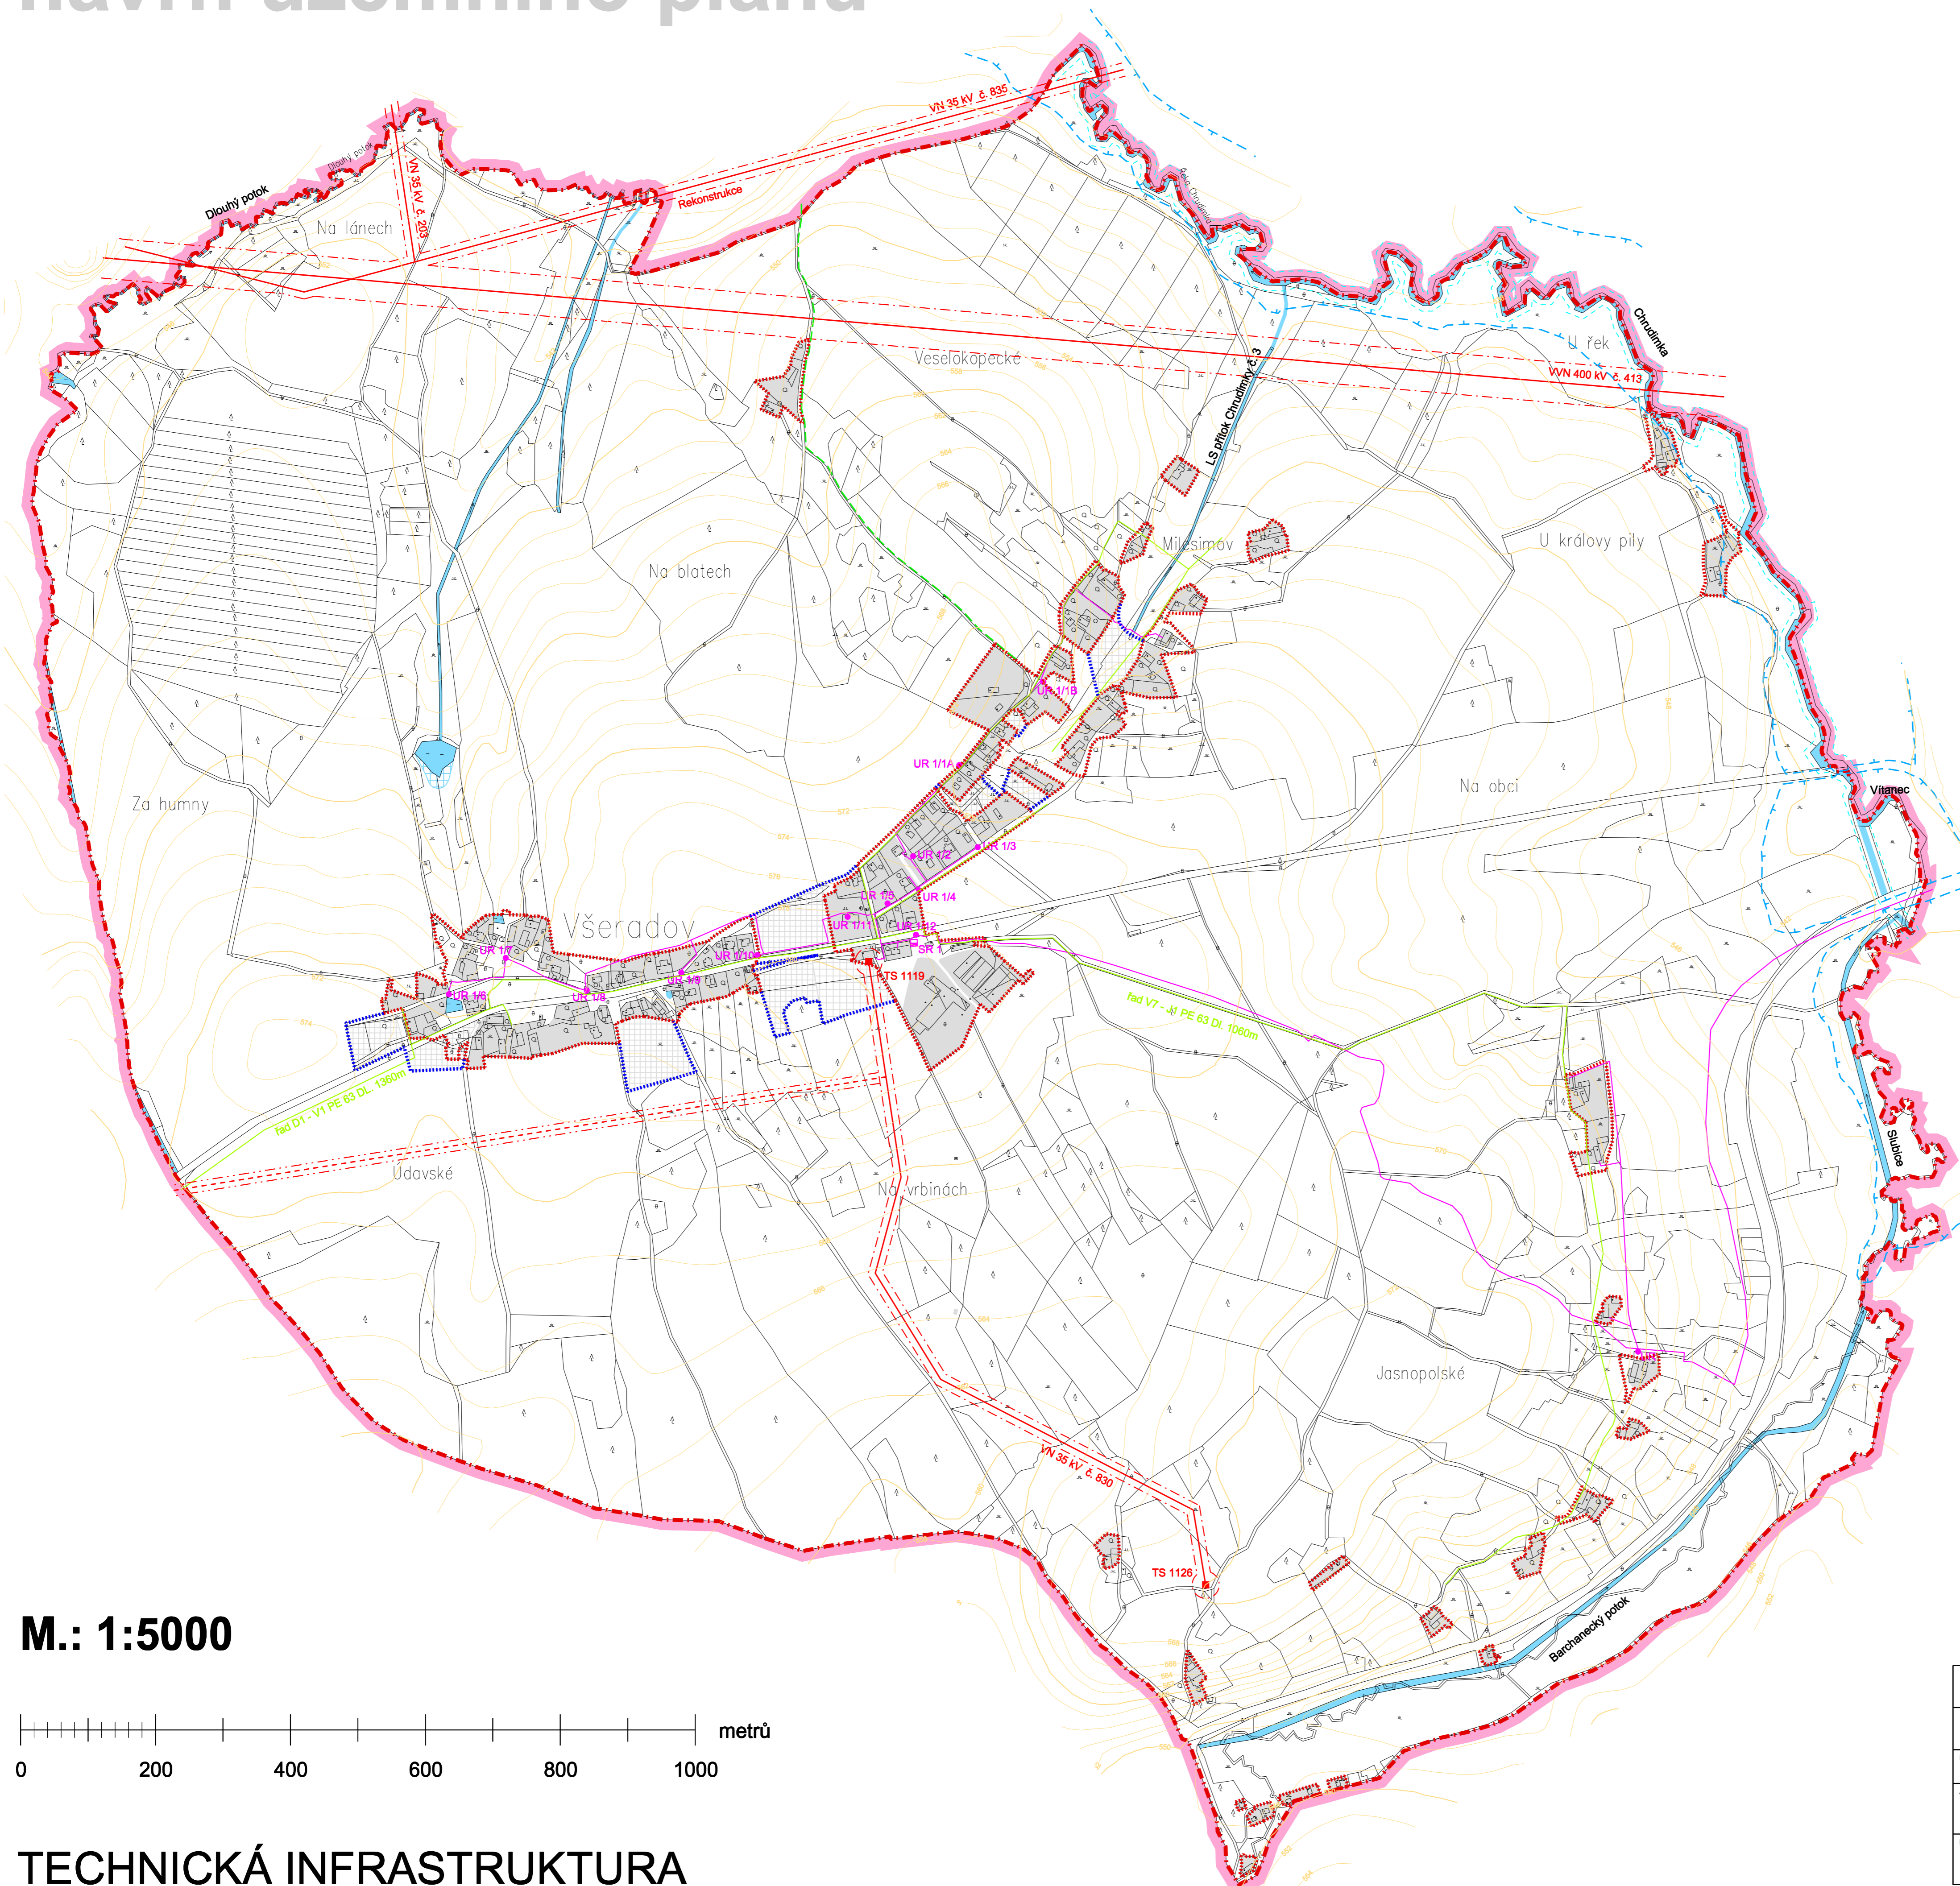

M.: 1:5000

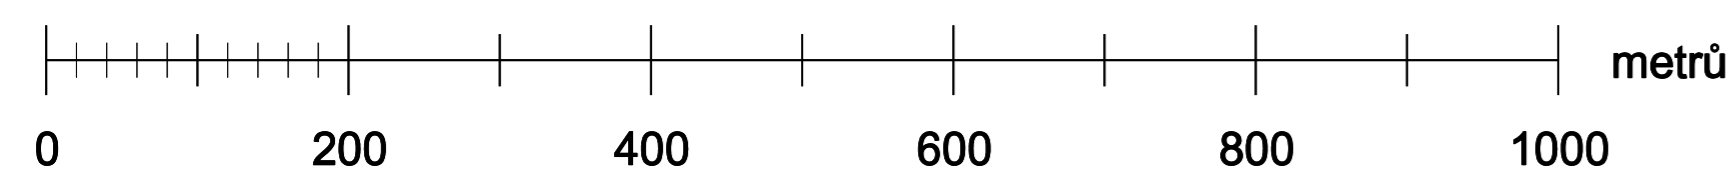

TECHNICKÁ INFRASTRUKTURA

KADLEC K.K. NUSLE, spol. s r.o. Chaberská 3, 182 00 Praha 8 Tel., fax : 284 680 740, 284 680 750 e-mail: posta@kadleck.cz www.kadleck.cz				
AutORIZOVANÝ ARCHITEKT: Ing.arch. Daniela Binderová	Vedoucí projektu:	Projektant:	Operátor:	
Příjemce: Městský úřad Hilnsko, odbor regionálního rozvoje	Objednatel: Obec Všemradov	Číslo směrnice: 267/2004	Datum: 12. 2006	Výkres č.: 4
Název výkresu: Technická infrastruktura	Měřítko: 1 : 5000	Kopie č.:		